Drawing

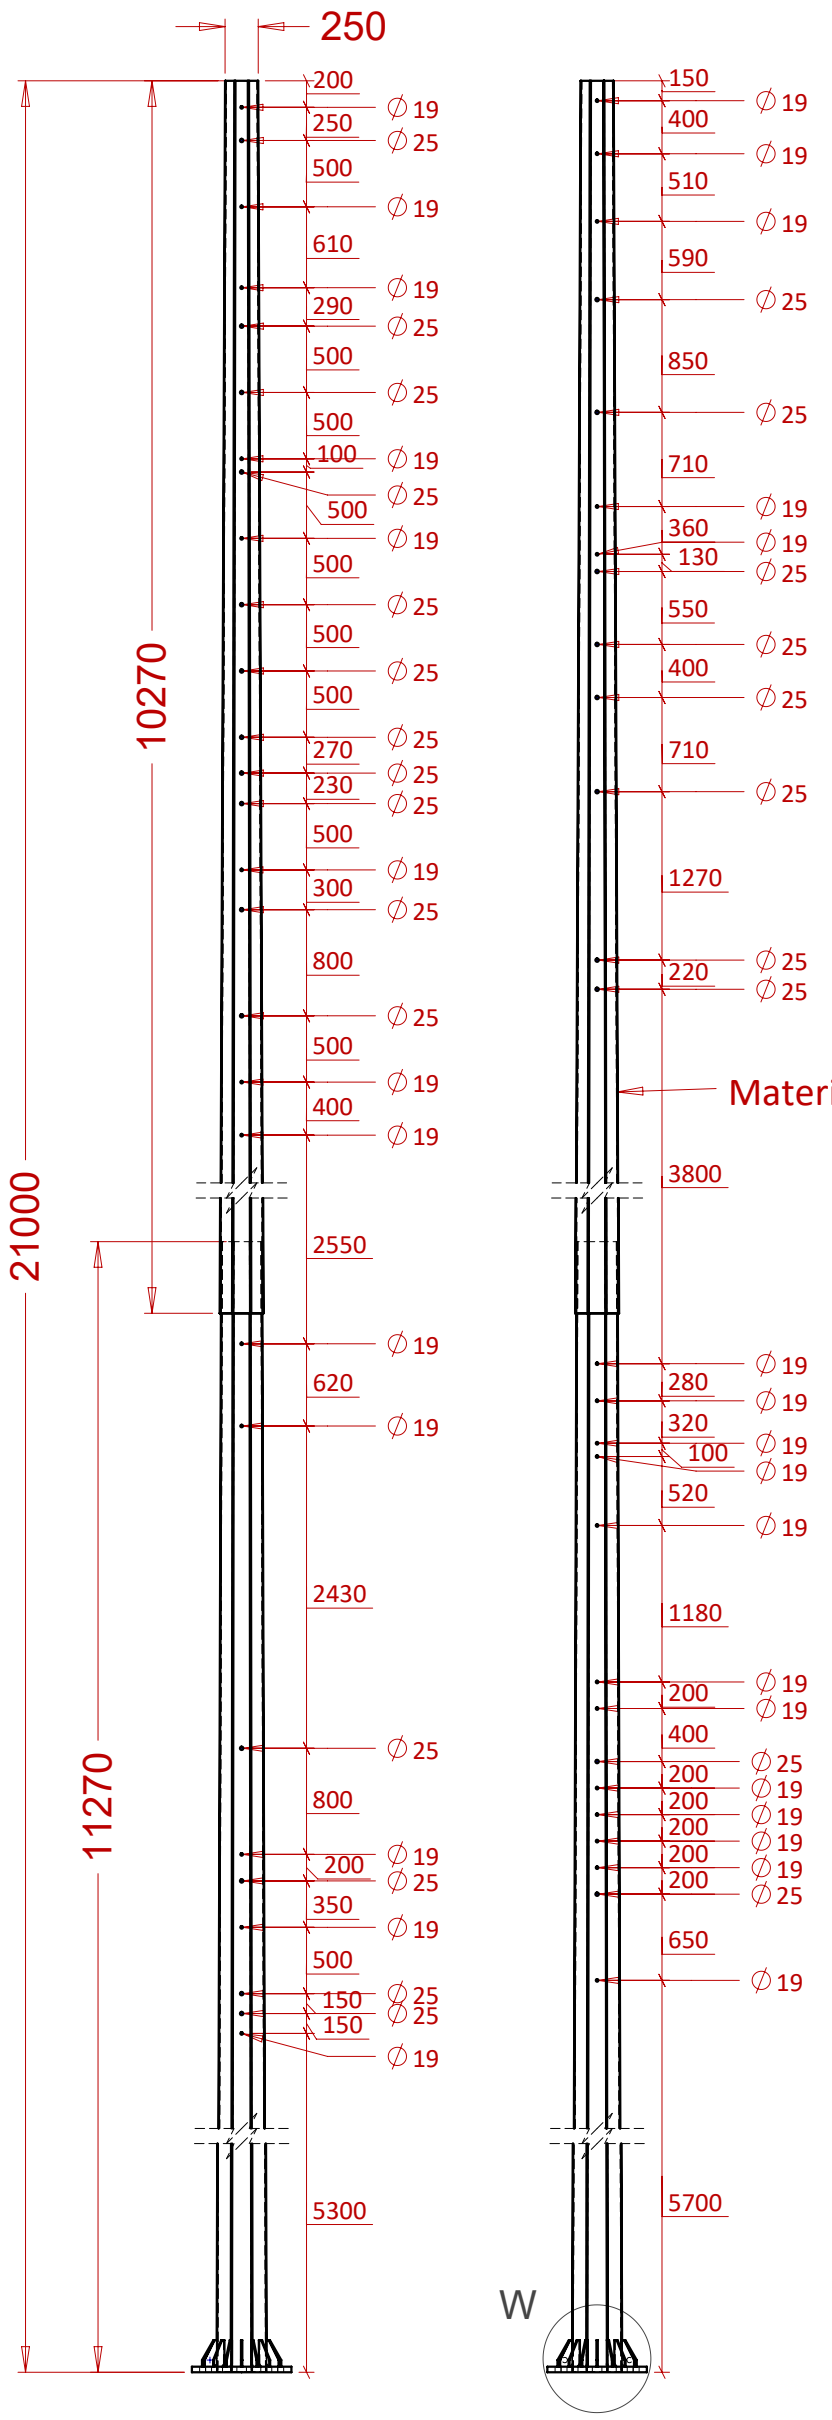

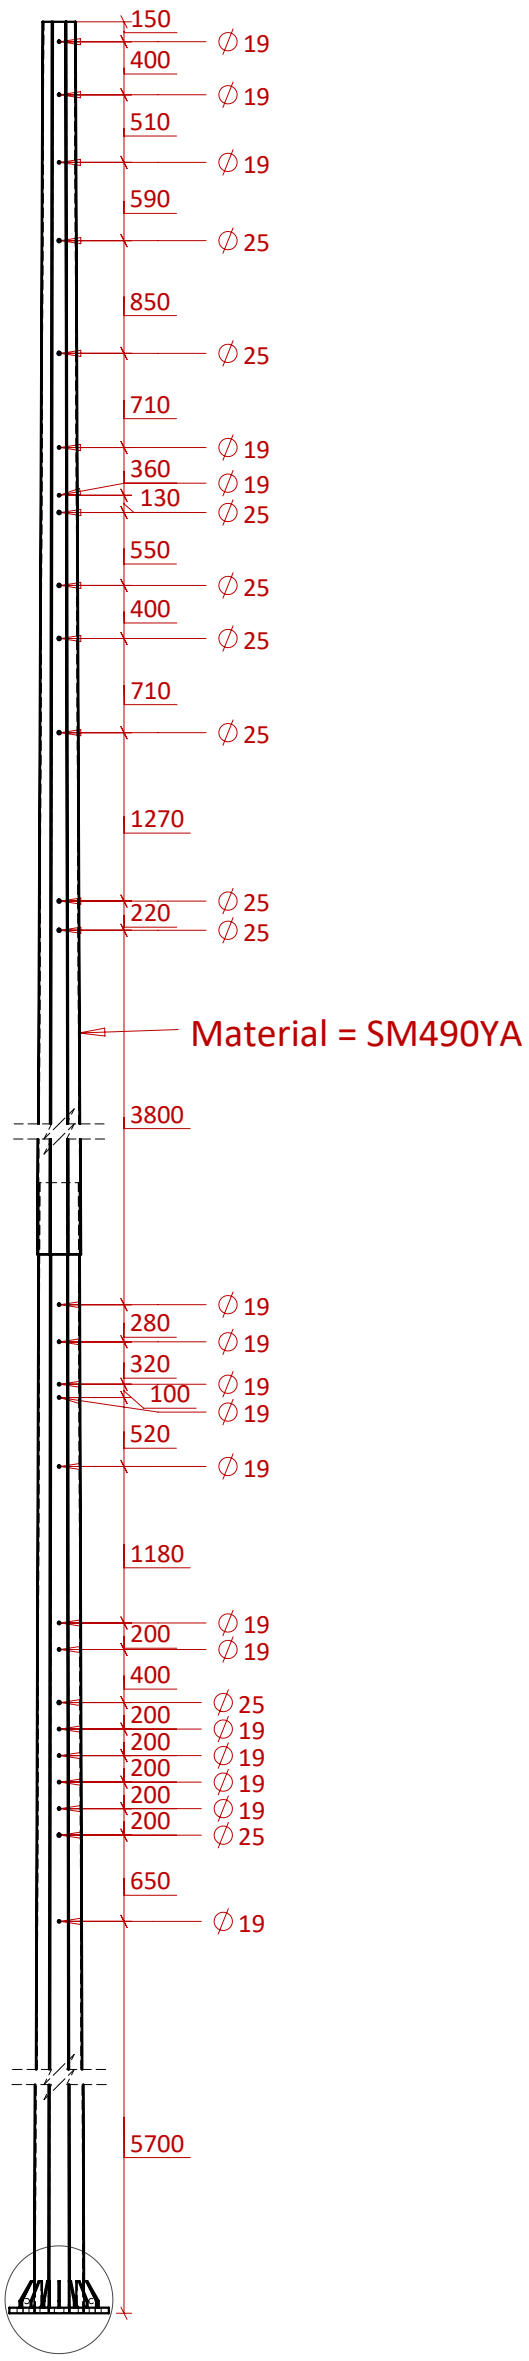

Material = SM490YA

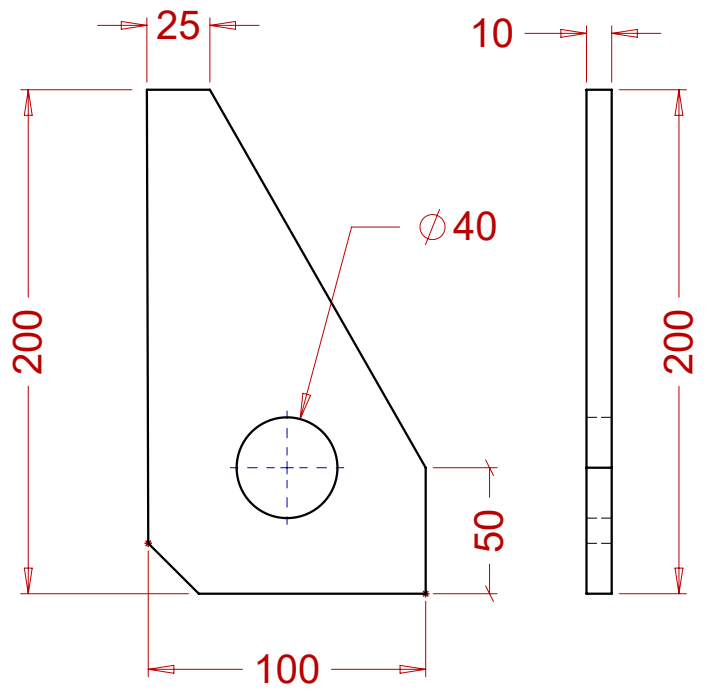

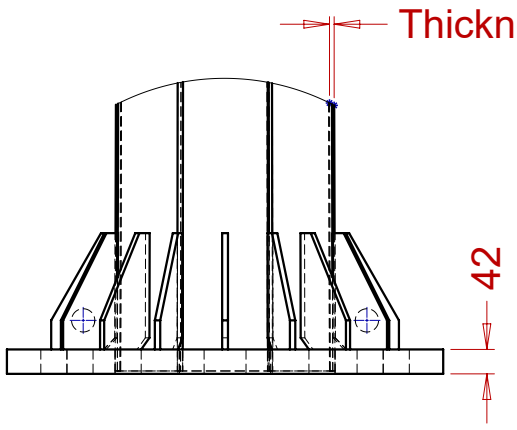

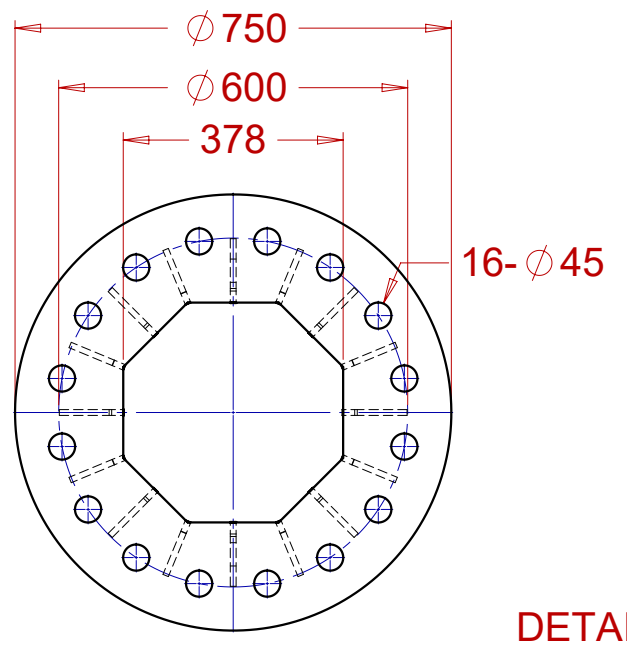

DETAIL W
SCALE 1 : 13

ค่าความคลาดเคลื่อนที่ไม่ได้กำหนดไว้ ± 5%

PROJECT NAME:	LIGHT POLE	**DRAWN BY :**	L.Yotsaphon
DRAWING TITLE:	เสาสายส่งไฟฟ้า 8เหลี่ยม สูง 21 เมตร	**APPV'D BY :**	S.Prasert
DWG No. :	HM-21-022	**DATE :**	14/05/2020
MATERIAL :		**Q' TY**	**pcs.**
REMARK :	Hot - Dip Galvanized	**SCALE** 1:100	SHEET 3 OF 5
WEIGHT:	Kg.	Format Size	A3
ITEM:	2990022	LKG - RD3 - FM - 002/Rev.No.00	
DESCRIPTION:	เสาสายส่งไฟฟ้า 8เหลี่ยม สูง 21 เมตร	THIRD ANGLE PROJECTION ALL DIMENSIONS IN MILLIMETERS	

LEKISE LIGHTING CO .,LTD
29/11 Moo 3, Rama 2 Road,
T.Nadee
A.Muang Samutsakhon
74000, Thailand

REVISIONS

REV.	DESCRIPTION	DATE	APPV'D
1			
2			
3			
4			